

Ansicht NORD (M 1:50)




Ansicht SÜD (M 1:50)



Ansicht WEST (M 1:50)



Ansicht OST (M 1:50)

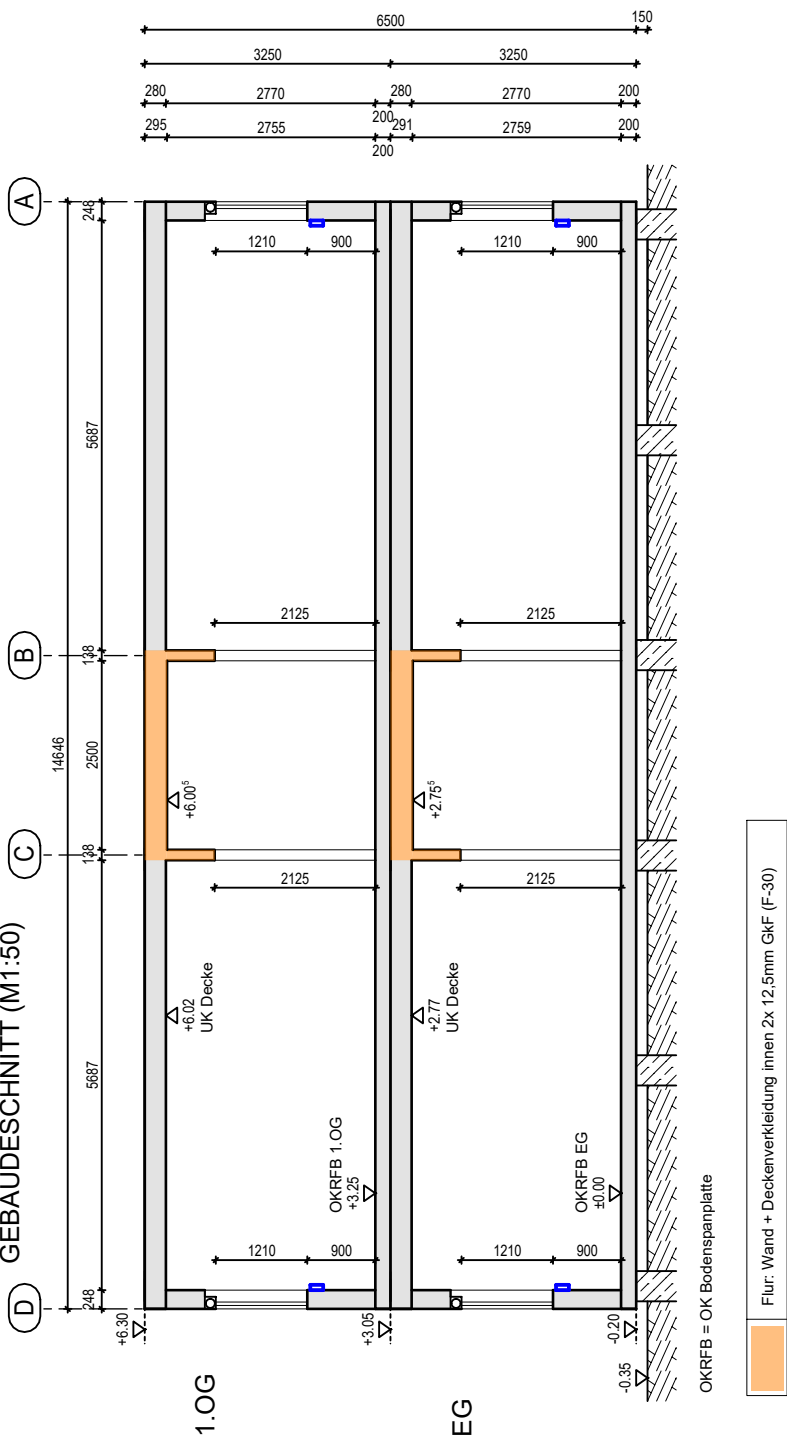

in Bearbeitung


Zust.		Änderung		Datum		Name	
FAGSI		MOBILE RÄUME		FAGSI Vertriebs- und Vermietungs- GmbH Postfach 1161, 51689 Morsbach Telefon (02294) 9098-700 Telefax (02294) 9098-742 Internet: www.fagsgsi.com e-mail: info@fagsgsi.com		RAUMMODULE SYSTEMCONTAINER Maßstab: 1/100 (Dosenname)	
Für diese Zeichnung behalten wir uns alle Rechte vor. Ohne unsere vorherige Zustimmung darf sie weder vervielfältigt noch Dritten zugänglich gemacht werden. Zuwiderhandlungen werden strafrechtlich verfolgt (DN 34 Urheberrechtsgesetz, Aug. 1998).		Allgemeintoleranzen nach ISO 2768-mK		(Projekt) F099569 Stadt Erkrath - Flüchtlingsunterkunft Planinhalt: Ansichten + Schnitt			
(Mietvertrag-Nr.)		(Artikel-Nummer)		(Zeichnungsnummer)		Blatt /	
0045081		0352157/0		0352157/0			
Flüchtlingsunterkunft der Stadt Erkrath		Vorentwurf		Ersteller: HochhaS1 Datum: 09.02.2022			



Aylsbewerberheim Stadt Erkrath
GRUNDRISS EG (M1:50)

in Bearbeitung

2 Überarbeitet		2022-02-28	reiner j
1 Überarbeitet		2022-02-22	Hochhaus1
Zust.	Änderung	Datum	Name
FAGSI MOBILE RÄUME Für diese Zeichnung behalten wir uns alle Rechte vor. Ohne unsere vorherige Zustimmung darf sie weder ververviältigt noch Dritten zugänglich gemacht werden. Zuwiderhandlungen werden strafrechtlich verfolgt (DN 34 Urheberrechtvermerk Aug. 1996) Allgemeintoleranzen nach ISO 2768-mK		FAGSI Vertriebs- und Vermietungs- GmbH Postfach 1161, 51689 Morsbach Telefon (02294) 9098-700 Telefax (02294) 9098-742 Internet: www.fagsi.com e-mail: info@fagsi.com RAUMMODULE SYSTEMCONTAINER Maßstab: 1/100 (Dosenname)	
(Projekt) F099569 Stadt Erkrath - Flüchtlingsunterkunft Planinhalt: Grundriss EG			
(Mietvertrag-Nr.)	(Artikel-Nummer)	(Zeichnungsnummer)	Blatt
	0045081	0352154/2	/
Flüchtlingsunterkunft der Stadt Erkrath		Vorentwurf	Ersteller: Hochhaus1 Datum: 09.02.2022

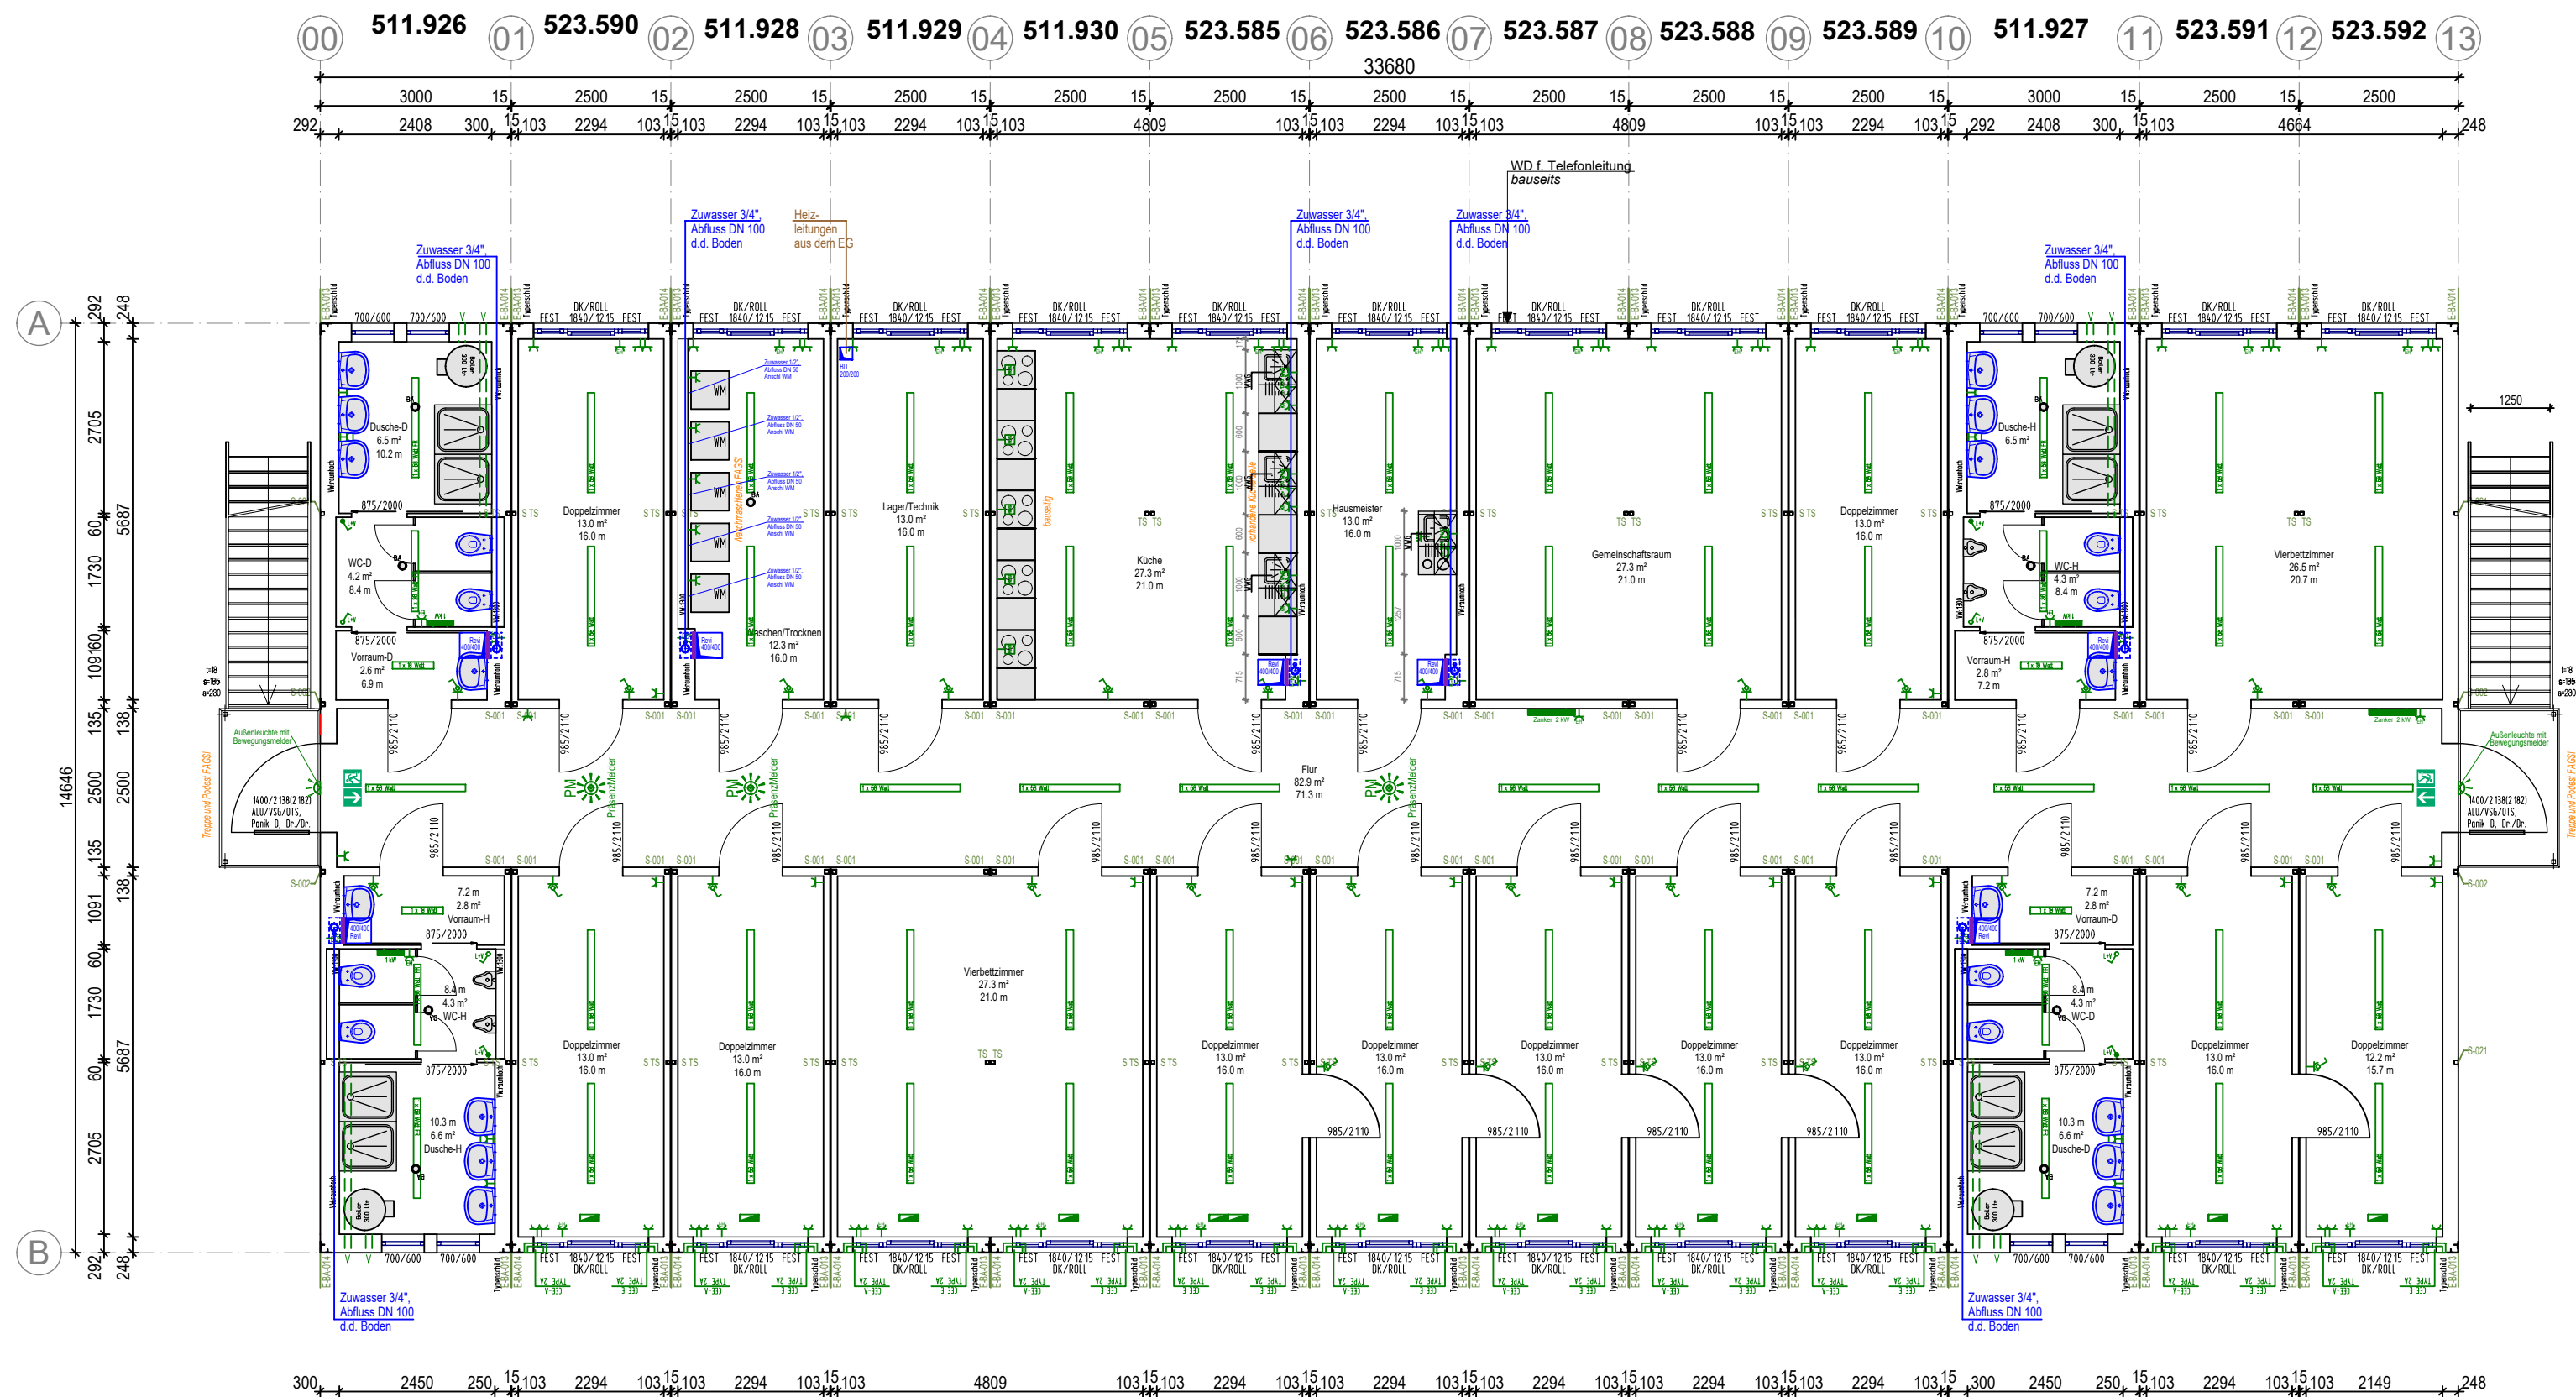

Asylbewerberheim Stadt Erkrath
GRUNDRISS OG (M1:50)

in Bearbeitung

1	Überarbeitet			2022-02-22	Hochha51
Zust.	Änderung			Datum	Name
 FAGSI		FAGSI Vertriebs- und Vermietungs- GmbH Postfach 1161, 51689 Morsbach Telefon (02294) 9098-700 Telefax (02294) 9098-742 Internet: www.fagsi.com e-mail: info@fagsi.com		Maßstab: 1/100	
				(Disname)	
MOBILE RÄUME Für diese Zeichnung behalten wir uns alle Rechte vor. Ohne unsere vorherige Zustimmung darf sie weder vervielfältigt noch Dritten zugänglich gemacht werden. Zuwiderhandlungen werden strafrechtlich verfolgt (DIN 34 Urheberrechtvermerk Aug. 1996)		(Projekt) F099569 Stadt Erkrath - Flüchtlingsunterkunft Planinhalt: Grundriss OG			
Allgemeintoleranzen nach ISO 2768-mK		(Mietvertrag-Nr.) 0045081		(Zeichnungsnummer)	
				0352156/1	
Flüchtlingsunterkunft der Stadt Erkrath		Vorentwurf		Blatt /	
				Ersteller: HochhaS1	
				Datum: 09.02.2022	

H/B = 420 / 594 (0.25m²)

Allplan 2015