




Ansicht Nord

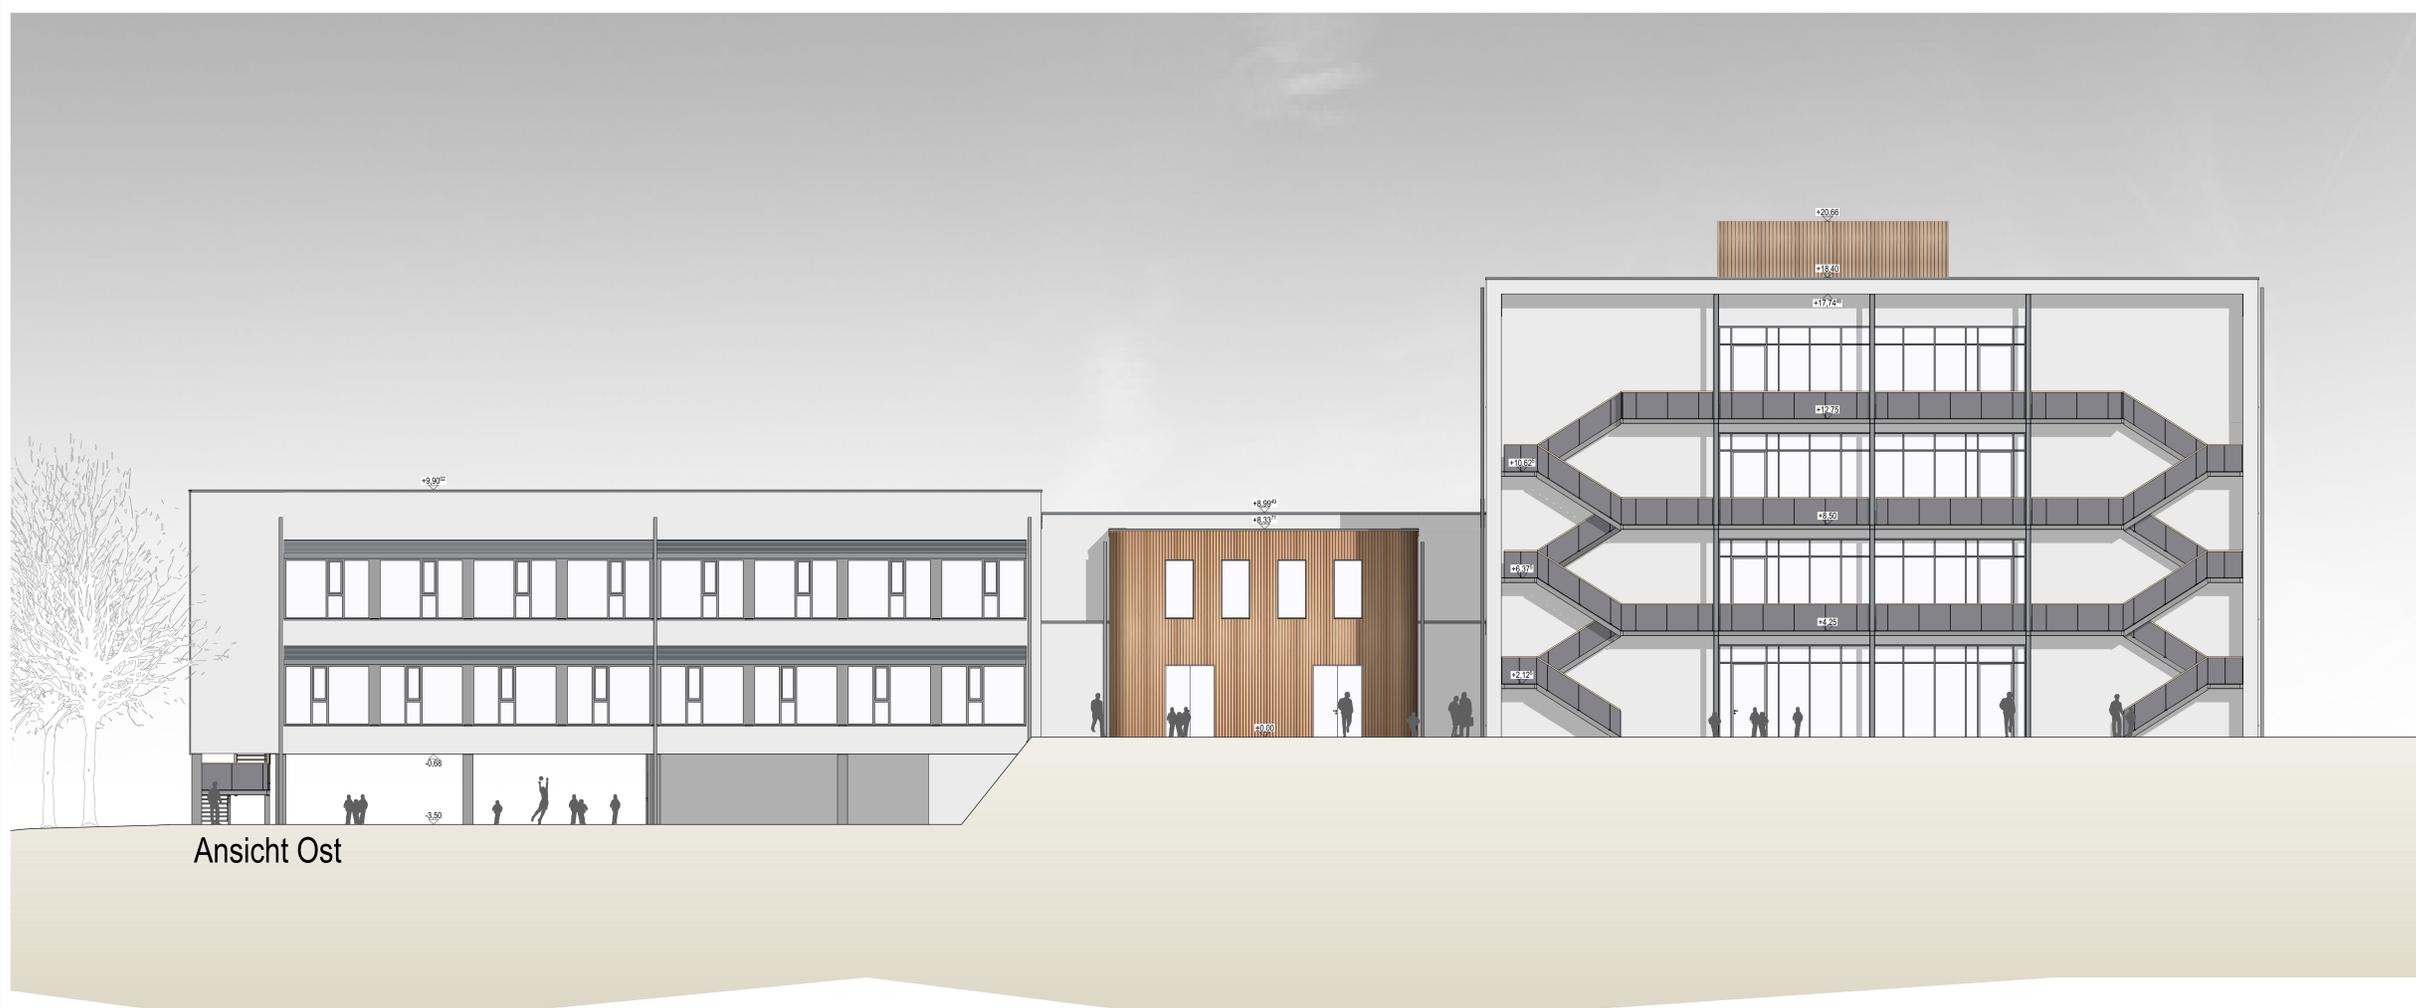

Ansicht Ost

LEGENDE

ALLE FLÄCHENANGABEN BEZIEHEN SICH AUF FERTIGMASSAUSBAU-
MAßE. ALLE HOCHMAßE BEZIEHEN SICH AUF ODFB.
TÜR- UND BRÜTTUNGSÖFFNUNGEN BEZIEHEN SICH, WENN NICHT ANDERS
DEFINIERT, VON ODFB BIS ROh!

BEZEICHNUNGEN ALLGEMEIN

BD	Bodendurchbruch	NN	Normaloberfl.
DD	Deckendurchbruch	NN	Höhe über Normalfl.
WD	Wanddurchbruch	GOK	Geländebenkante
WV	Wandverleitz	ADH	Abgeh. Deckenhöhe -OK FFB bis UK Abgeh. Decke
OK FFB	Oberkante Fertigfußboden	UKRD	Unterkante Rohdecke -OK FFB bis UK Rohdecke
OK RFB	Oberkante Rohfußboden	LRH	Lichte-Raumhöhe -OK FFB bis UK-Rohoberfl.
UKRD	Unterkante Rohdecke	BRH	Brüstungshöhe -OK FFB bis UK-Rohoberfl.
UK	Unterkante Ausbaumatt.	UWH	Umfassungshöhe -OK FFB bis UK-Umfassung
		LR	Luftraum
		LS	Lichtschicht
		UZ	Unterzug
		UEZ	Überzug
		RR	Regenrinne
		ESG	Einscheibensicherheitsglas
		VSG	Verbundicherheitsglas
		SEK	Sekuranz/Sicherungsstystem

BAUANTRAG

±0,00 = 57,50m

PROJEKTENTWURF

PROJEKTORIENTIERUNG

KKH - Kempen Krause Hartmann
Ingenieurgesellschaft mbH
Kaiserstraße 13
40221 Düsseldorf
TRAGWERKSPLANUNG

DTF Ingenieure GmbH + Co.KG
Blumenstraße 2
42551 Velbert

TECHNISCHE GEBÄUDEBAUPLANUNG

Götte Landschaftsarchitekten GmbH
Hunersrückstraße 56
65929 Frankfurt am Main

LANDSCHAFTSPLANUNG

KKH - Kempen Krause Hartmann
Ingenieurgesellschaft mbH
Kaiserstraße 13
40221 Düsseldorf
BAUPHYSIK

UNTERSCHRIFT BAUHERR

Gymnasium am Neandertal

PROJEKT

Stadt Erkrath

Bahnstraße 16 40699 Erkrath

UNTERSCHRIFT ARCHITECTUR

Ansicht Nord / Ost

PLANNUMMER	2303-01 PGAR_4_AN ANOR 0	
PROJEKT-NR.	PROJEKT-UF-PLANER	BAUABSCHNITT
KH	DIN A0	1:100
GEZ.	FORMAT	MASSSTAB
		17.05.2021
		17.07.22
		PLANSTELLUNGSDATUM
		PLANSTAND

BIMcloud: BIMcloud Manager - BIMcloud/Projekte/Projekte/GI/20061 Gymnasium Erkrath/20061 Gymnasium Erkrath_LFS_AC24



UNTERSCHRIFT ARCHITECTUR

DATUM

blfp planungs gmbh
Liebigsstr. 59 | 35392 Gießen

Dieses Plan ist ein geschütztes Werk gemäß § 21 Nr. 4 des UrhG. Das Urheberrecht an diesem Werk verbleibt bei blfp (G). Es darf ohne Permission weder
überlassen, noch zugänglich gemacht werden. Eine Vervielfältigung ist nur mit Genehmigung des Urheber zulässig. Für dieses Werk gelten die §§ 15 ff. des UrhG.